


| 箇所図 |    | (緯度)                | (経度)                |
|-----|----|---------------------|---------------------|
|     | 起点 | 38. 27764362112808, | 140. 26622457265327 |
|     | 終点 | 38. 27654028738817, | 140. 26580614804695 |

縮尺: 1/200, 000

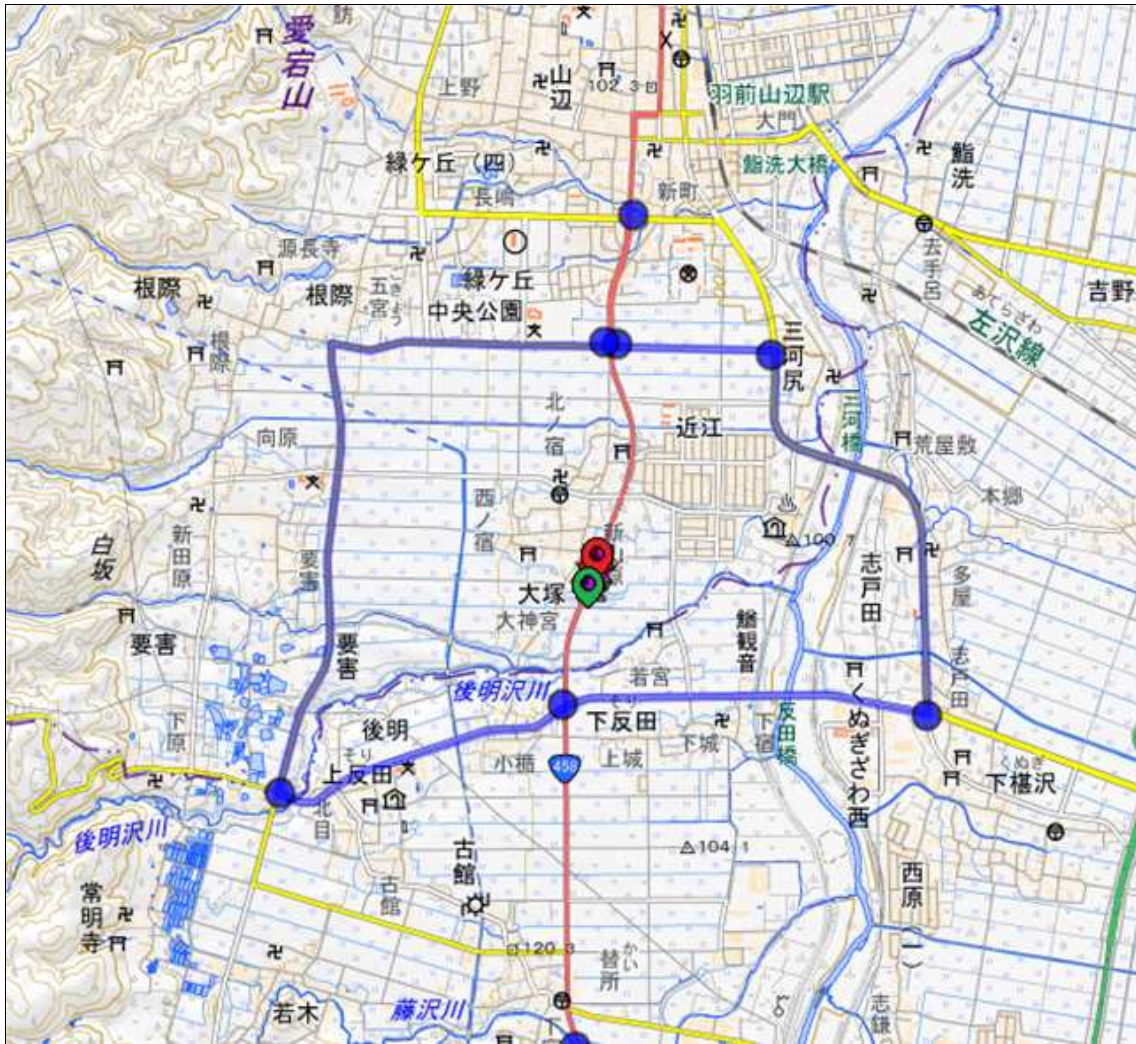

【路線名】一般国道458号

【制限期間】令和8年10月26日 ~ 令和8年12月25日

【制限事項】片側交互通行(終日)

大型車通行止(全幅2.3mを超える車輛)(9時00分~16時30分)

【制限理由】道路改良工事

凡例

|      |       |       |        |        |
|------|-------|-------|--------|--------|
| 規制箇所 | 全面通行止 | 車両通行止 | 大型車通行止 | 片側交互通行 |
| 迂回路  | 車線規制  | 幅員減少  | 車重制限   | 車長制限   |
| その他  | 車幅制限  | 車高制限  | 片側通行止  |        |
|      | 注意標識  | 迂回路標識 | 警戒灯    | バリケード  |
|      | その他   | 起点登録  | 終点登録   |        |

この地図は、国土地理院の電子国土基本図(地図情報)を使用したものである。

所属: 3-181001-1



施工位置図



施工位置図


# 工事看板配置図 (一般国道458号)

令和7年度(明許)交通安全道路事業(交付金・国補正)一般国道458号 道路改良工事 L=289.9m

南側から北側へ向かって下記の順序で配列します。



東側から西側へ向かって下記の順序で配列します。東側から西側へ向かって下記の順序で配列します。

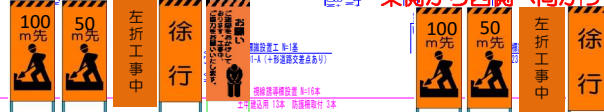

東側から西側へ向かって下記の順序で配列します。



東側から西側へ向かって下記の順序で配列します。



西側から東側へ向かって下記の順序で配列します。



西側から東側へ向かって下記の順序で配列します。



西側から東側へ向かって下記の順序で配列します。




西側から東側へ向かって下記の順序で配列します。



南側から北側へ向かって下記の順序で配列します。



## 迂回看板配置図

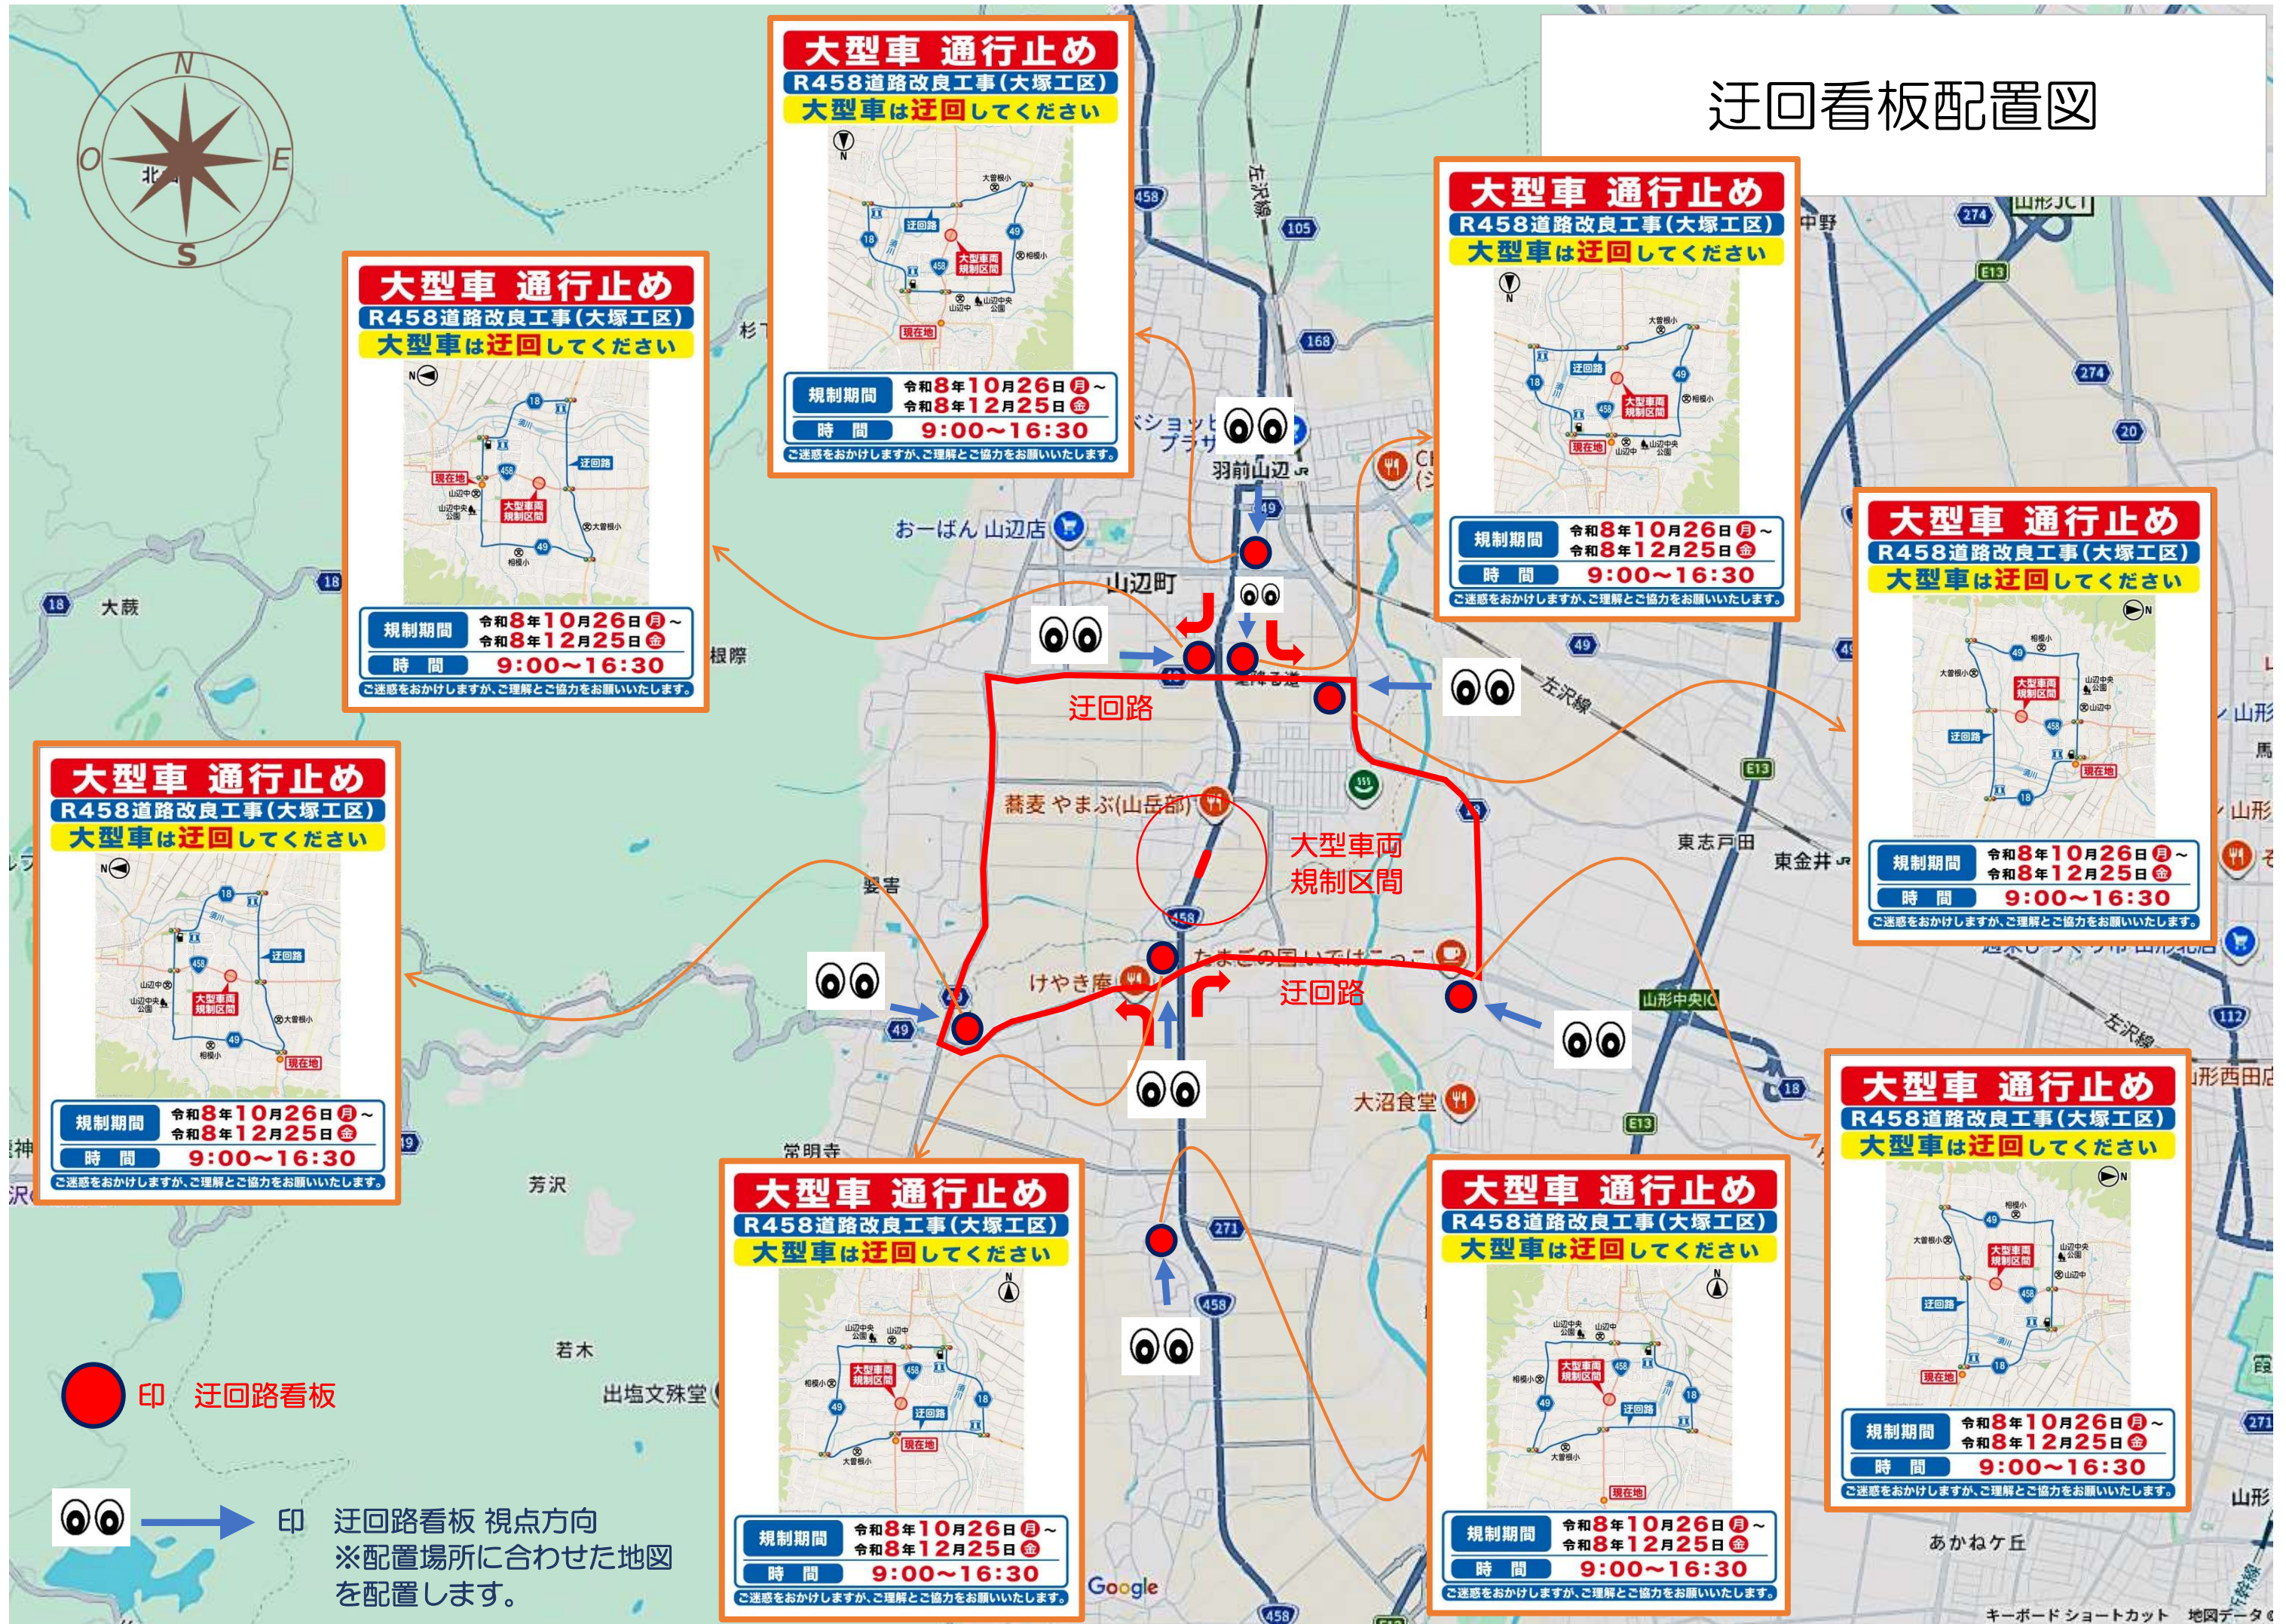

大型車 通行止め

R458道路改良工事(大塚工区)

大型車は迂回してください

規制期間

令和8年10月26日 月 ~ 令和8年12月25日 金

時間

9:00~16:30

ご迷惑をおかけしますが、ご理解とご協力をお願いいたします。

大型車 通行止め

R458道路改良工事(大塚工区)

大型車は迂回してください

規制期間

令和8年10月26日 月 ~ 令和8年12月25日 金

時間

9:00~16:30

ご迷惑をおかけしますが、ご理解とご協力をお願いいたします。

大型車 通行止め

R458道路改良工事(大塚工区)

大型車は迂回してください

規制期間

令和8年10月26日 月 ~ 令和8年12月25日 金

時間

9:00~16:30

ご迷惑をおかけしますが、ご理解とご協力をお願いいたします。

大型車 通行止め

R458道路改良工事(大塚工区)

大型車は迂回してください

規制期間

令和8年10月26日 月 ~ 令和8年12月25日 金

時間

9:00~16:30

ご迷惑をおかけしますが、ご理解とご協力をお願いいたします。

大型車 通行止め

R458道路改良工事(大塚工区)

大型車は迂回してください

規制期間

令和8年10月26日 月 ~ 令和8年12月25日 金

時間

9:00~16:30

ご迷惑をおかけしますが、ご理解とご協力をお願いいたします。

大型車 通行止め

R458道路改良工事(大塚工区)

大型車は迂回してください

規制期間

令和8年10月26日 月 ~ 令和8年12月25日 金

時間

9:00~16:30

ご迷惑をおかけしますが、ご理解とご協力をお願いいたします。

大型車 通行止め

R458道路改良工事(大塚工区)

大型車は迂回してください

規制期間

令和8年10月26日 月 ~ 令和8年12月25日 金

時間

9:00~16:30

ご迷惑をおかけしますが、ご理解とご協力をお願いいたします。

大型車 通行止め

R458道路改良工事(大塚工区)

大型車は迂回してください

規制期間

令和8年10月26日 月 ~ 令和8年12月25日 金

時間

9:00~16:30

ご迷惑をおかけしますが、ご理解とご協力をお願いいたします。

制限幅

工事規制


幅2.3mを  
超える車両  
通行禁止

# 昼間大型車通行止め(昼間作業時) 交通規制：終日片側交互通行 一般車両(昼間作業時)


## 作業形態図

(東側L型擁壁・舗装施工時)

(No.474+18,490~No.479+15,542)

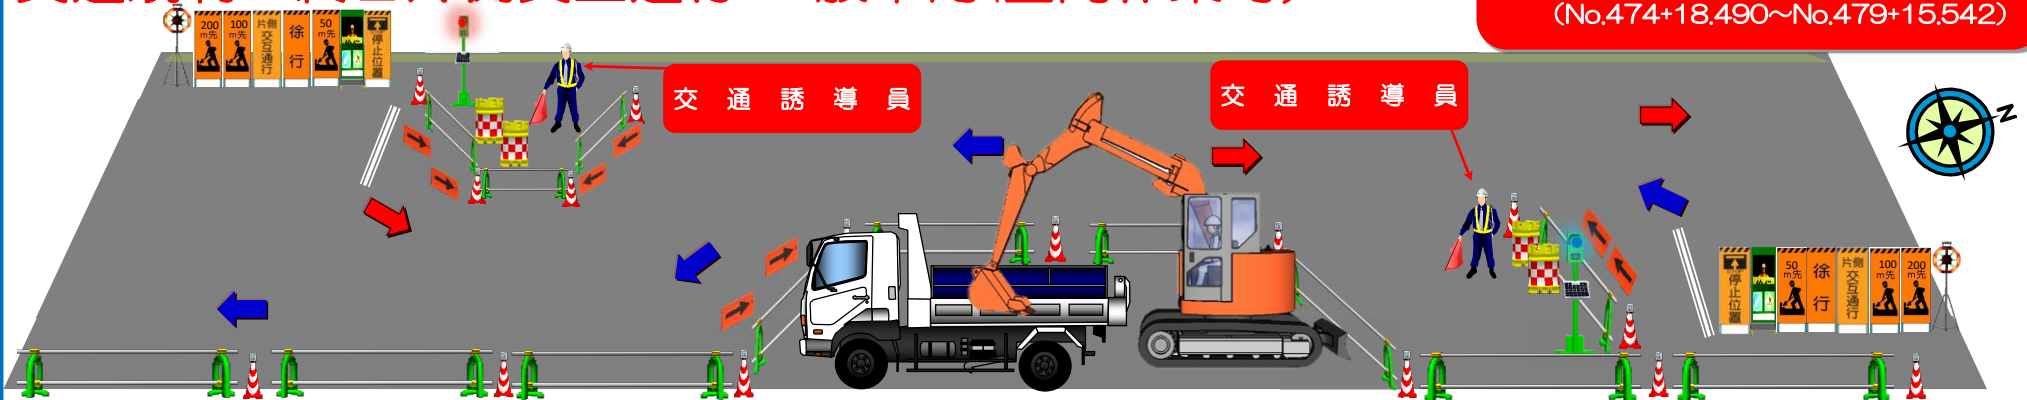

## 標準断面図

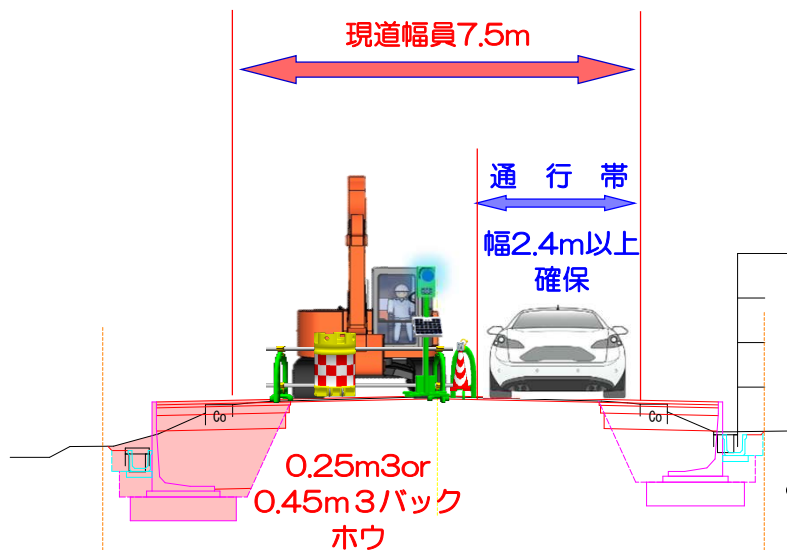


- ★交通規制形態は片側交互通行規制とし、昼間作業時は起点・終点側に交通誘導員を各1名ずつ配置して車両の誘導を行います。
- ★作業帯はカラーコーン・バリケード等で区画し、第三者と分離・隔離措置を確実にします。
- ★昼間は一般車両のみ通行可能とし、大型車両は迂回措置を行います。

## 交通規制：終日片側交互通行（夜間状況）


### 作業形態図

（東側L型擁壁・舗装施工時）

（No.474+18,490~No.479+15,542）

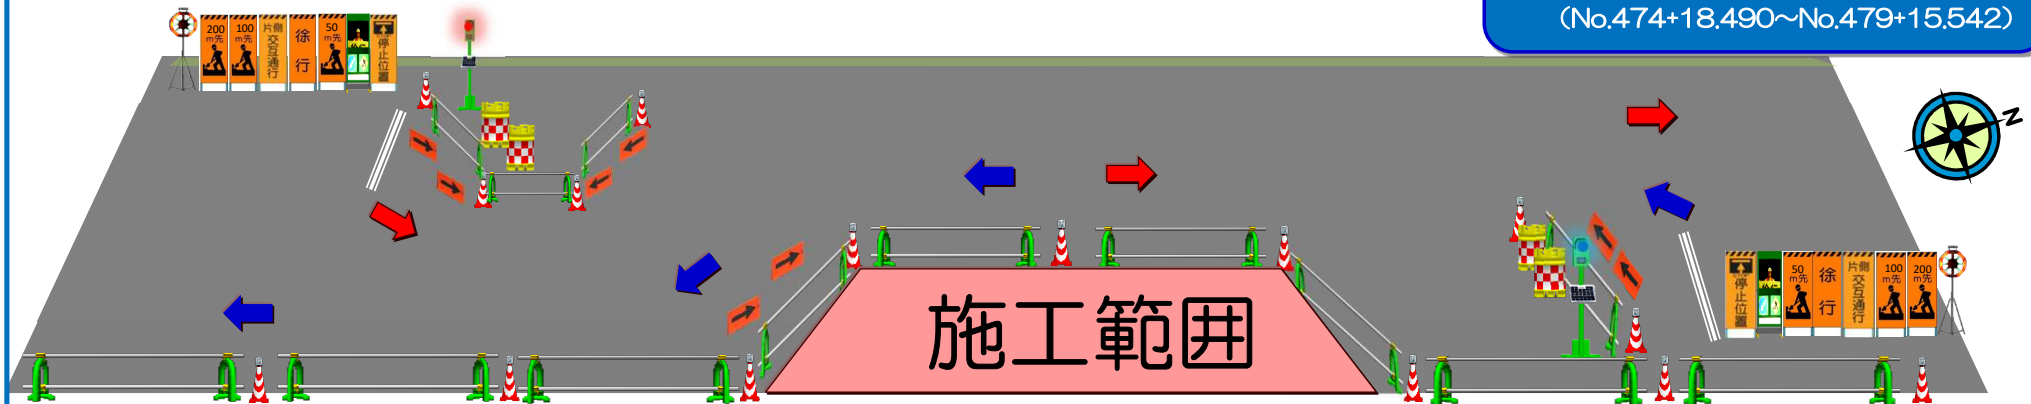

### 標準断面図

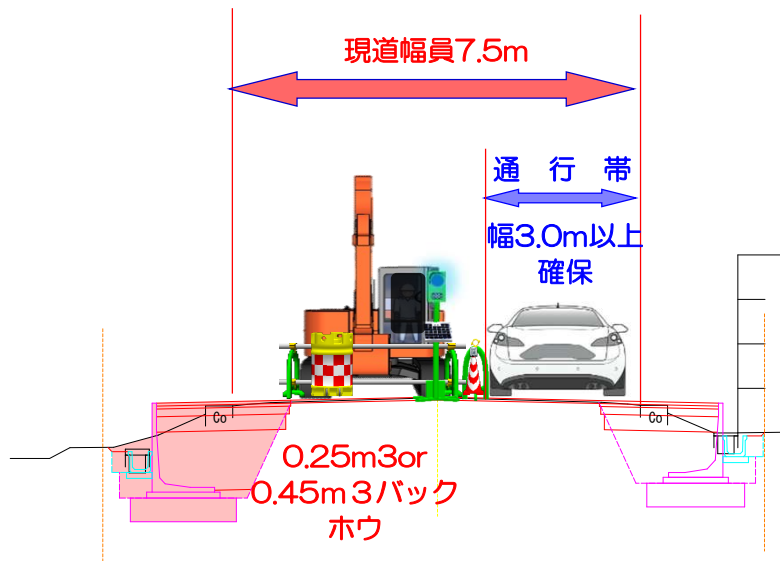

★夜間・休日の交通規制形態は終日片側交互通行とし、簡易信号機により順次車両の通行を促します。

★夜間常設作業帯の保安施設には、視認性を確保するため夜間保安灯を取付けます。

★通行帯を一般車両の他、大型車両も通行させるため、3m以上確保します。